
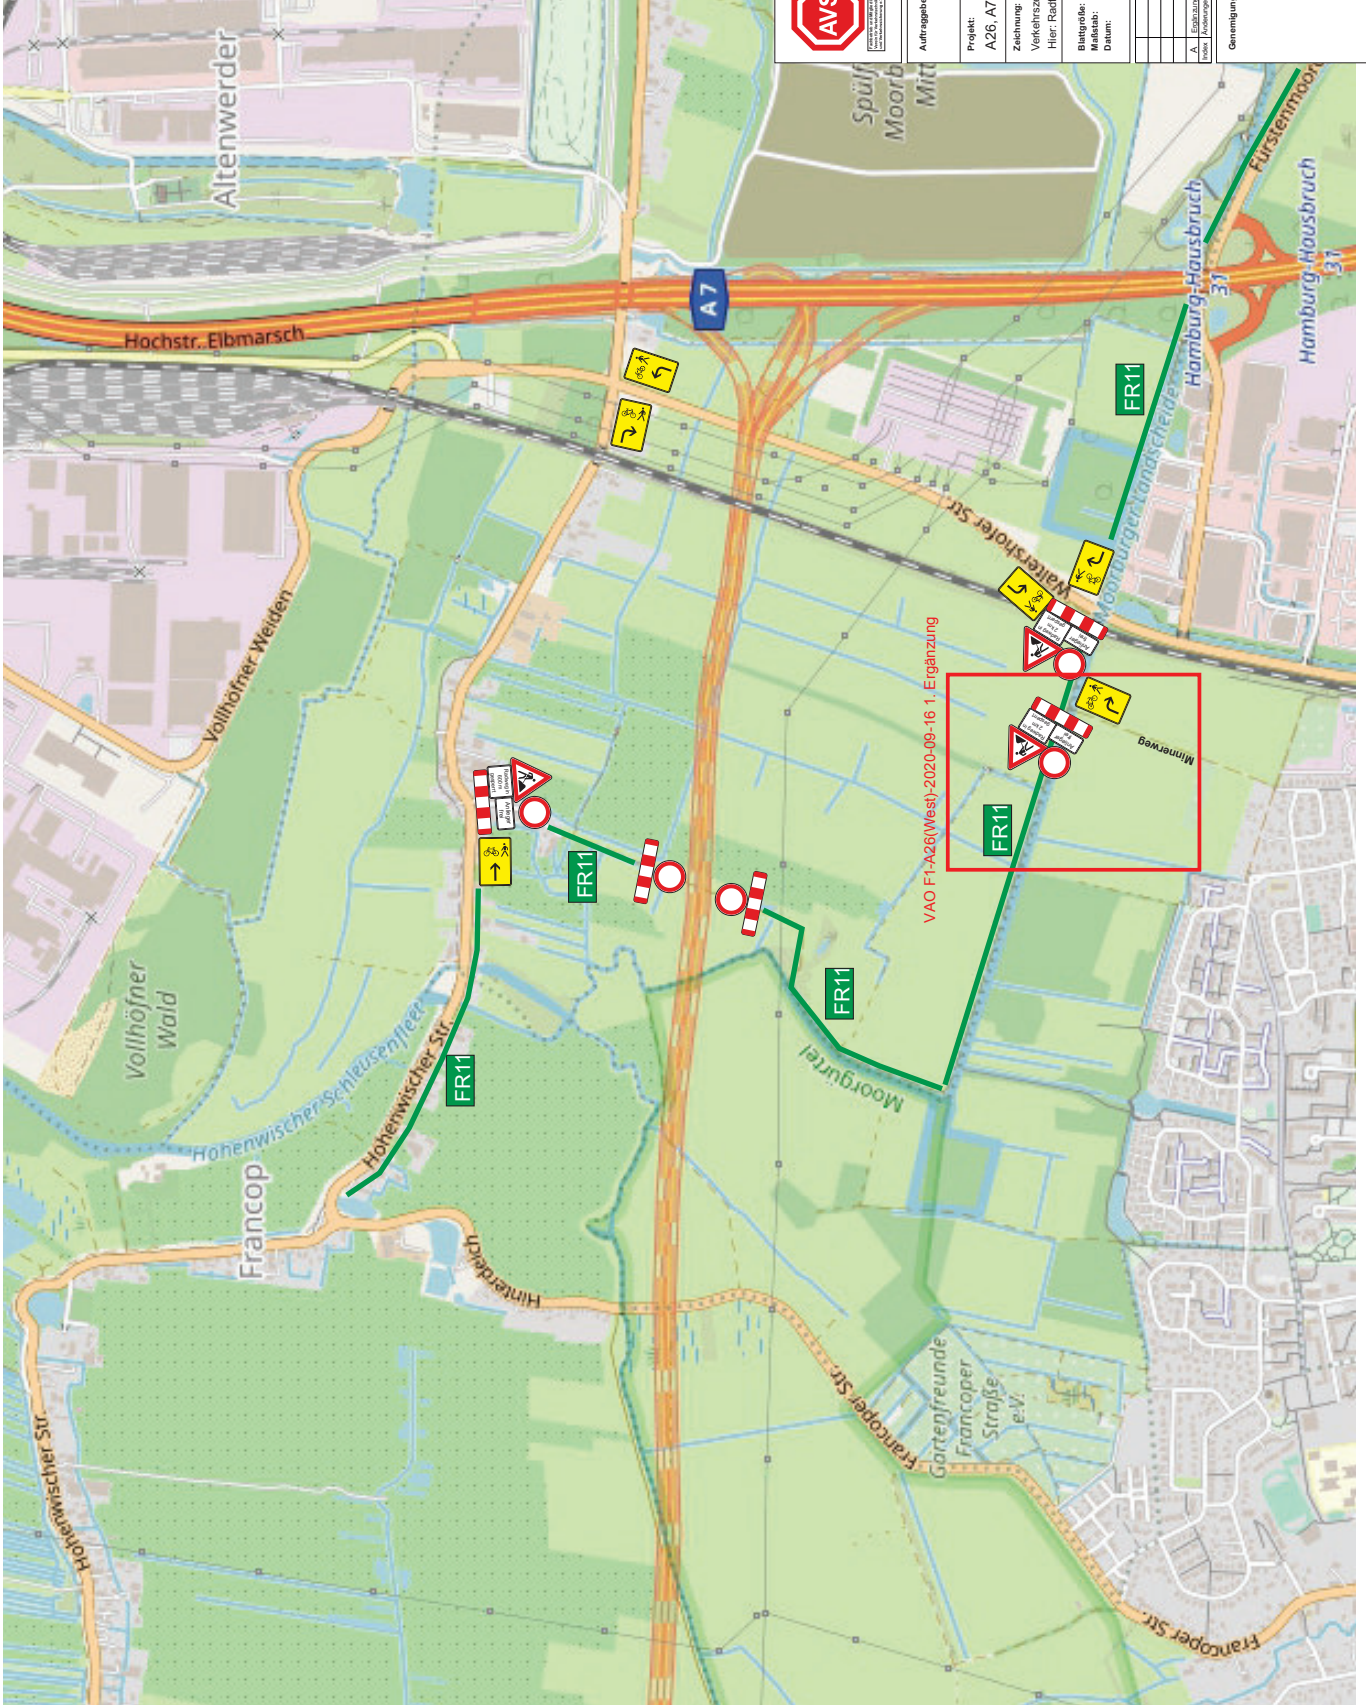




**Bestand einer Fremdmaßnahme**  
 (siehe AO Nr. 2020B00231/30.5-JM)

 <b>AVS Lehrte GmbH</b> Verkehrsicherung • Lichtsignalanlagen mobile Schutzstände Osterstraße 11 31276 Lehrte	Bearbeiter: Andre Stör Tel.: 04108 41380-14 Fax: 04108 41380-15 e-mail: <a href="mailto:lehre@avsvs-verkehrssicherung.de">lehre@avsvs-verkehrssicherung.de</a> <a href="http://www.AVS-Verkehrssicherung.de">www.AVS-Verkehrssicherung.de</a>																
	Auftraggeber:  Projekt: A26, A7 Lgr NI HH Süderelbe  Zeichnung: Verkehrszeichenplan Anlage 1.2 Hier: Radfahrumleitung FR13  Blattgröße: Maßstab: ohne Datum: 10.09.2020																
<table border="1"> <thead> <tr> <th>Nr.</th> <th>Änderungen und Ergänzungen</th> <th>Name</th> <th>Datum</th> </tr> </thead> <tbody> <tr><td> </td><td> </td><td> </td><td> </td></tr> <tr><td> </td><td> </td><td> </td><td> </td></tr> <tr><td> </td><td> </td><td> </td><td> </td></tr> </tbody> </table>	Nr.	Änderungen und Ergänzungen	Name	Datum													Genehmigungsvermerk:   
Nr.	Änderungen und Ergänzungen	Name	Datum														





**AVS Lehrte GmbH**  
 NL Leirte  
 Verkehrsplanung  
 m. Bsp. für Verkehrsplanung  
 31275 Leirte  
 Tel.: 051 320702307  
 Fax: 051 320702306

**AVS**  
 Verkehrsplanung  
 m. Bsp. für Verkehrsplanung  
 31275 Leirte  
 Tel.: 051 320702307  
 Fax: 051 320702306  
 www.AVS-Verkehrsbau.de

Auftraggeber:							
Projekt:	A26, A7 Lgr NI HH Süderelbe						
Zeichnung:	Verkehrszeichenplan Anlage 1,1_A						
Hier: Radfahrbrummlung	FR11						
Blattgröße:	ohne						
Maßstab:	10:00, 20:00						
Datum:	10.09.2020						
<table border="1" style="width: 100%; border-collapse: collapse;"> <tr> <td style="width: 80%;">A. E. 10.09.2020</td> <td style="width: 20%;">SSN</td> </tr> <tr> <td colspan="2">Name</td> </tr> <tr> <td colspan="2">Datum</td> </tr> </table>		A. E. 10.09.2020	SSN	Name		Datum	
A. E. 10.09.2020	SSN						
Name							
Datum							
Genehmigungsvormerk:							

VAO F1-A26(West)-2020-09-16 1. Ergänzung